

ΕΦΗΜΕΡΙΣ ΤΗΣ ΚΥΒΕΡΝΗΣΕΩΣ
ΤΗΣ ΕΛΛΗΝΙΚΗΣ ΔΗΜΟΚΡΑΤΙΑΣ

ΕΝ ΑΘΗΝΑΙΣ ΤΗ 9 ΜΑΡΤΙΟΥ 1978 | ΤΕΥΧΟΣ ΤΕΤΑΡΤΟΝ | ΑΡΙΘΜΟΣ ΦΥΛΛΟΥ 105

ΠΕΡΙΕΧΟΜΕΝΑ

ΑΠΑΛΛΟΤΡΙΩΣΕΙΣ

ΑΠΟΦΑΣΕΙΣ

ΑΝΑΚΟΙΝΩΣΕΙΣ

ΠΟΛΕΟΔΟΜΙΑ

ΑΠΟΦΑΣΕΙΣ

ΑΝΑΚΟΙΝΩΣΕΙΣ

ΑΠΑΛΛΟΤΡΙΩΣΕΙΣ

ΑΠΟΦΑΣΕΙΣ

Ἀριθ. 3064 (1)

Περὶ κηρύξεως ὡς ἀναδασωτέας καμένης δασικῆς ἐκτάσεως στὴ νῆσο Νάξο Ν. Κυκλάδων.

Ο ΝΟΜΑΡΧΗΣ ΚΥΚΛΑΔΩΝ

Ἔχοντας ὑπόψη:

1. Τὶς διατάξεις α) τοῦ ἄρθρου 177 παρ. 3 τοῦ Συντάγματος β) τῶν ἄρθρων 188, 205 τοῦ Ν.Δ. 86/69 «περὶ Δασικοῦ Κώδικος».

2. Τὶς 114812/294/7έγκ. 154/24.12.75, 10582/539/13.2. 1976, 217606/1610/13.6.1977 διαταγὲς τοῦ Ὑπουργείου Γεωργίας.

3. Τὴν 3063/19.12.77 ἀναφορὰ τῆς Διευθύνσεως Δασῶν τῆς Νομαρχίας μας, μὲ τὴν ὁποία προτείνεται νὰ κηρυχθεῖ ὡς ἀναδασωτέα δασικὴ ἔκταση μὲ ἐμβαδὸ 36 στρεμ. στὴ θέση «Χάσκα» περιφέρειας κοινότητας Σαγκρίου Νάξου, τῆς ὁποίας καταστράφηκε ἡ δασικὴ βλάστηση λόγω πυρκαγιᾶς ποὺ συνέβηκε στὶς 12.9.1977.

4. Τὴν ἀνάγκη ἀποκαστάσεως τῆς δασικῆς βλαστήσεως, ποὺ κατασρράφηκε, μὲ φυσικὴ ἢ τεχνητὴ ἀναδάσωση καὶ

5. Τὸ γεγονὸς ὅτι δὲν ὑπάρχει στὸ Νομὸ Φιλοδασικὴ Ἐπιτροπὴ γιὰ νὰ γνωμοδοτήσει πάνω στὸ θέμα αὐτὸ ἀποφασίζουμε:

Κηρύσσουμε ὡς ἀναδασωτέα γιὰ τὴν ἀποκατάσταση τῆς καμένης δασικῆς βλαστήσεως τὴν ἀνωτέρω δασικὴ ἔκταση μὲ ἐμβαδὸ 36 στρεμ. ποὺ βρίσκεται στὴ θέση «Χάσκα» διοικητικῆς περιφέρειας Κοινότητας Σαγκρίου Νάξου καὶ φαίνεται στὸ ἐπισυναπτόμενο διάγραμμα, ὑπὸ κλίμακα 1:3.000 μὲ τὰ στοιχεῖα ΑΒΓΔΕΖΗΘΙΚΑ. Ἡ θέση συνορεύει, ἀπ' ὅλα τὰ σημεῖα τοῦ ὁρίζοντα, μὲ δασικὴ ἔκταση (βοσκοτόπους) ἐκτὸς ἀπὸ τὴν ἀνατολική, ποὺ συνερεύει μὲ ἀγρούς.

Ἡ ἀπόφαση αὐτὴ νὰ δημοσιευθεῖ στὴν Ἐφημερίδα τῆς Κυβερνήσεως.


Ἑρμούπολις 20 Δεκεμβρίου 1977

Ὁ Νομαρχῶν Διευθυντὴς
Γ. ΞΗΡΟΣ

ΔΙΑΓΡΑΜΜΑ

ΔΑΣΙΚΗΣ ΕΚΤΑΣΕΩΣ 36.00 ΣΤΡΕΜΜΑΤΩΝ ΠΟΥ ΑΠΟΤΕΦΡΩΘΗΚΕ ΑΠΟ ΠΥΡΚΑΙΑ ΣΤΗ ΘΕΣΗ "ΧΑΣΚΑ" ΣΑΓΚΡΙΟΥ ΝΑΞΟΥ

ΚΛΙΜΑΞ: 1:3.000

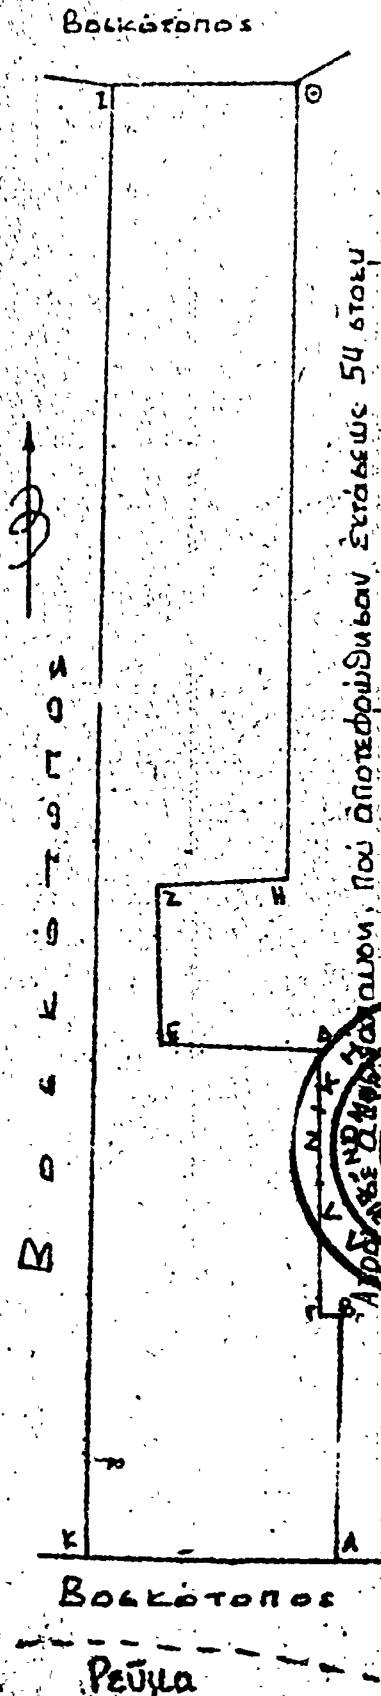

Ανήκει στην 3064/20.12.1977 απόφαση του κ. Νομάρχου Κυκλάδων και αποτελεί αναπόσπαστο τμήμα της

ΥΠΟΜΝΗΜΑ

ΑΒΓΔΕΖΗΘΙΚ: Δασική έκταση που αποτεφρώθηκε εμβαδού 36.00 στρεμμάτων

Πάρος 11 Νοεμβρίου 1977

Ο Συντάξας

Παναγιώτης Διμέτης
Τεχν. Δασοπονίας με βαθμό

ΔΙΕΥΘΥΝΣΙΣ ΔΑΣΩΝ ΚΥΚΛΑΔΩΝ

ΑΚΡΙΒΕΣ ΦΩΤΟΑΝΤΙΓΡΑΦΟ
Ερμούπολη 20.12.1977
Ο Δ/ντής Δασών



ΚΑΡΤΣΙΣΤΑΡΗΣ

ΕΘΕΩΡΗΘΗ
Ερμούπολη 20.12.1977
Ο ΝΟΜΑΡΧΗΣ ΔΙ/ΝΤΗΣ

Γ. ΖΗΡΟΣ

ΕΘΕΩΡΗΘΗ
Ερμούπολη 19.12.1977
Ο Δ/ντής Δασών

ΑΛΕΞ. ΚΑΡΤΣΙΣΤΑΡΗΣ

Ἀριθ. Υ.Γ. 11492 (2)

Περὶ κηρύξεως ἐκτάσεως εἰς θέσιν Βάθ. Μούτσου — Μαλεσσίνης. Νομοῦ Φθιώτιδος, ὡς ἀναδασωτέας περιοχῆς.

Ο ΝΟΜΑΡΧΗΣ ΦΘΙΩΤΙΔΟΣ

Ἔχοντες ὑπ' ὄψει:

1) Τὰς διατάξεις τοῦ ἄρθρου 117 παραγρ. 3 τοῦ Συντάγματος τῆς Χώρας, κατὰ τὰς ὁποίας δάση ἢ δασικαὶ ἐκτάσεις καταστραφεῖσαι ἢ καταστρεφόμεναι ἐκ πυρκαϊᾶς ἢ ἄλλως πως ἀποψιλωθεῖσαι ἢ ἀποψιλούμεναι δὲν ἀποβάλλουν ἐκ τοῦ λόγου τούτου τὸν ὃν ἐκέκτηντο πρὸ τῆς καταστροφῆς χαρακτῆρα καὶ κηρύσσονται ὑποχρεωτικῶς ἀναδασωτέαι.

2) Τὰς διατάξεις τῶν ἄρθρων 188 καὶ 191 τοῦ Ν.Δ. 86/69 «περὶ Δασικοῦ Κώδικος».

3) Τὰς διατάξεις τοῦ Ν. 3200/55 «περὶ διοικητικῆς ἀποκεντρώσεως» ἐν συνδυασμῷ μὲ τὰς τοιαύτας τοῦ ὑπ' ἀριθ. 702/70 Β. Δ/τος «περὶ καθορισμοῦ τῶν διατηρουμένων ὑπὲρ τοῦ Ὑπουργοῦ Γεωργίας καὶ περιφερειακῶν ἀρχῶν Ὑπουργείου Γεωργίας, ἁρμοδιοτήτων».

4) Τὰς ὑπ' ἀριθ. 88854/7483/1.10.75, 114812/2946/24.12.75, 10582/532/13.2.76, 29583/1226/6.5.1976, 29592/1270/11.5.76 καὶ 215696/1451/9.5.1977 διαταγὰς τοῦ Ὑπουργείου Γεωργίας διὰ τὴν ἄμεσον κήρυξιν τῶν ἀποτεφρωθεισῶν κλπ. δασῶν καὶ δασικῶν ἐκτάσεων ὡς ἀναδασωτέων περιοχῶν.

5) Τὸ ὑπ' ἀριθ. 13/31.10.77 πρακτικὸν τῆς φιλοδασικῆς Ἐπιτροπῆς Λαμίας, γνωμοδοτούσης ὑπὲρ τῆς κηρύξεως ὡς ἀναδασωτέας τῆς ἀποψιλωθείσης ἐκτάσεως εἰς θέσιν Βάθ. Μούτσου περιφερείας Κοινότητος Μαλεσσίνης ἐκ στρεμμάτων 1.170, ἀποφασίζομεν:

Κηρύσσομεν ὡς ἀναδασωτέαν περιοχὴν τὴν ἀποψιλωθεῖσαν δημοσίαν ἔκτασιν εἰς θέσιν Βάθ. Μούτσου περιφερείας Κοινότητος Μαλεσσίνης, ἐκ στεμμάτων 1.170, ὡς αὕτη εἰδικώτερον ἐμφαίνεται εἰς τὸ συνημμένον τῇ παρούσῃ τοπογραφικὸν διάγραμμα τῆς Δ/νσεως Δασῶν Φθιώτιδος ὑπὸ στοιχεῖα ΑΒΓΔΑ ἐπὶ σκοπῷ ἀποκαταστάσεως τοῦ δάσους ἐν αὐτῇ.


Ἡ παροῦσα δημοσιευθήτω διὰ τῆς Ἐφημερίδος τῆς Κυβερνήσεως.

Ἐν Λαμίᾳ τῇ 9 Νοεμβρίου 1977

Ὁ Νομάρχης
ΑΘ. ΔΑΛΚΑΦΟΥΚΗΣ

ΤΟΠΟΓΡΑΦΙΚΟΝ ΔΙΑΓΡΑΜΜΑ

Τῆς πρὸς ἀναδάσωσιν ἐκτάσεως εἰς θέσιν:
"Βαθ. Μούτσου" κοιν. Μαλεσίνας
ΕΚΤΑΣΕΩΣ 1,170 στρ.
κλ. 1:500

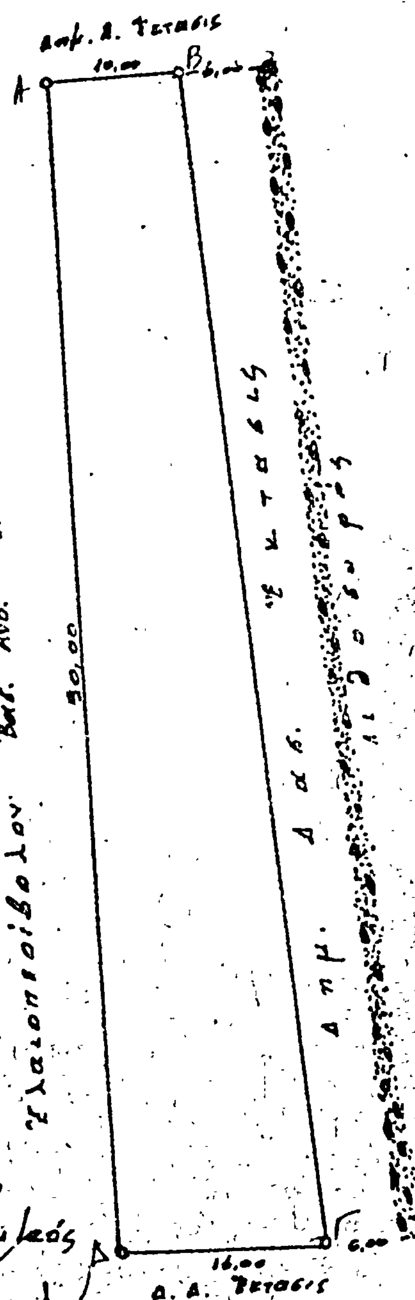

Προσανατολιστικὸν διάγραμμα
κλ. 1:400.000



Ἀνήκει εἰς τὴν ὑπ' ἀρ. Ν.Γ. 11992/77 ἀπόφαση
Ἐν Λαμίᾳ τῇ 9-11-77
Ὁ Νομάρχης

ΕΘΕΩΡΗΘΗ
Ἐν Λαμίᾳ τῇ ...
Ὁ Διευθυντὴς Δασῶν

Ὁ Συντάξας
Τοπογρ. Ὑπομηχανικός

ΓΕΡΑΣ. ΖΑΜΑΝΗΣ
ΙΩΑΝ. ΚΑΡΑΝΤΖΑΛΗΣ

ΑΝΑΚΟΙΝΩΣΕΙΣ

Ἀριθ. 1127 (3)

Περὶ παρακαταθέσεως ἀποζημιώσεως γιὰ ἀκίνητα ποὺ ἀπαλλοτριώθηκαν γιὰ τὴν κατασκευὴ τοῦ ἀρδευτικοῦ δικτύου τῆς βορείας Ζώνης Πηνειοῦ Ἠλείας.

Ο ΥΠΟΥΡΓΟΣ ΔΗΜΟΣΙΩΝ ΕΡΓΩΝ

Ἔχοντας ὑπόψη τὰ ἄρθρα 7 καὶ 8 τοῦ Ν.Δ. 797/1971 «περὶ ἀναγκαστικῶν ἀπαλλοτριώσεων» γνωστοποιοῦμε σὲ ὅσους ἔχουν ἢ διεκδικοῦν δικαιώματα κυριότητος σὲ ἀκίνητα ποὺ ἀπαλλοτριώθηκαν ἀναγκαστικὰ μὲ τὴ Δ. 8323/8865/72 κοινὴ ἀπόφαση τῶν Ὑπουργῶν Οἰκονομικῶν καὶ Δημοσίων Ἔργων (ΦΕΚ 13/72 γιὰ τὴν κατασκευὴ τοῦ ἀρδευτικοῦ δικτύου τῆς Βορείας Ζώνης Πηνειοῦ Ἠλείας καθὼς καὶ τοὺς ἐνυποθήκους δανειστὲς καὶ τοὺς τρίτους γενικὰ διεκδηκητὲς τῶν ἀκινήτων αὐτῶν, ὅτι ἡ ἀποζημίωση τῆς ἐδαφικῆς ἐπιφάνειας καὶ τῶν ἐπικειμένων της, ὅπως, περιγράφονται στὸ σχετικὸ κτηματολογικὸ πίνακα, καθορίστηκε μὲ τὴν ἀριθ. 138/77 ἀπόφαση τοῦ Ἐφετείου Πατρῶν, ἔχει παρακατατεθεῖ στὸ γραφεῖο Παρ/κῶν Λεχαινῶν καὶ ἔχει ἐκδοθεῖ τὸ 13293/8.2.78 γραμμάτιο συστάσεως παρακαταθήκης δρχ. (24.239.658 εἴκοσι τεσσάρων ἑκατομμυρίων διακοσίων τριάκοντα ἐννέα χιλιάδων ἑξακοσίων πενήντα ὀκτώ.

Ἡ ἀποζημίωση θὰ ἀποδοθεῖ στὰ πρόσωπα ποὺ θὰ ἀναγνωρισθοῦν δικαιοῦχοι κατὰ τὴ νόμιμη διαδικασία.

Ἡ ἀπόφαση αὐτὴ νὰ δημοσιευθεῖ στὴν Ἐφημερίδα τῆς Κυβερνήσεως.

Ἀθῆναι, 18 Φεβρουαρίου 1978

Μὲ Ἐντολὴ Ὑπουργοῦ
Ὁ Διευθυντής
Α. ΒΑΦΕΙΑΔΗΣ

Ἀριθ. 1090/Φ·26Π (4)

Περὶ ἀνακοινώσεως παρακαταθέσεως ἀποζημιώσεως γιὰ ἀκίνητα ποὺ ἀπαλλοτριώθηκαν γιὰ τὴν κατασκευὴ τῆς βορείας κυρίας διώρυγος Πηνειοῦ Ἠλείας.

Ο ΥΠΟΥΡΓΟΣ ΔΗΜΟΣΙΩΝ ΕΡΓΩΝ

Ἔχοντας ὑπόψη τὰ ἄρθρα 7 καὶ 8 τοῦ Ν.Δ. 797/1971 «περὶ ἀναγκαστικῶν ἀπαλλοτριώσεων» γνωστοποιοῦμε σὲ ὅσους ἔχουν ἢ διεκδικοῦν δικαιώματα κυριότητος σὲ ἀκίνητα ποὺ ἀπαλλοτριώθηκαν ἀναγκαστικὰ μὲ τὴ Δ 8323/8865/72 κοινὴ ἀπόφαση τῶν Ὑπουργῶν Οἰκονομικῶν καὶ Δημοσίων Ἔργων (ΦΕΚ 13/72) γιὰ τὴν κατασκευὴ τῆς βορείας κυρίας διώρυγος Πηνειοῦ Ἠλείας καθὼς καὶ τοὺς ἐνυποθήκους δανειστὲς καὶ τοὺς τρίτους γενικὰ διεκδηκητὲς τῶν ἀκινήτων αὐτῶν, ὅτι ἡ ἀποζημίωση τῆς ἐδαφικῆς ἐπιφάνειας καὶ τῶν ἐπικειμένων της, ὅπως, περιγράφονται στὸ σχετικὸ κτηματολογικὸ πίνακα καθορίστηκε μὲ τὴν ἀριθ. 139/77 ἀπόφαση τοῦ Ἐφετείου Πατρῶν, ἔχει παρακατατεθεῖ στὸ Γραφεῖο Παρ/κῶν Λεχαινῶν καὶ ἔχει ἐκδοθεῖ τὸ 13303/14.2.78 γραμμάτιο συστάσεως παρακαταθήκης δρχ. (28.500) εἴκοσι ὀκτὼ χιλιάδων πεντακοσίων.

Ἡ ἀποζημίωση θὰ ἀποδοθεῖ στὰ πρόσωπα ποὺ θὰ ἀναγνωρισθοῦν δικαιοῦχοι κατὰ τὴ νόμιμη διαδικασία.

Ἡ ἀπόφαση αὐτὴ νὰ δημοσιευθεῖ στὴν Ἐφημερίδα τῆς Κυβερνήσεως.

Ἀθῆναι, 23 Φεβρουαρίου 1978

Μὲ Ἐντολὴ Ὑπουργοῦ
Ὁ Διευθυντής
Α. ΒΑΦΕΙΑΔΗΣ

ΠΟΛΕΟΔΟΜΙΑ

ΑΠΟΦΑΣΕΙΣ

Ἀριθ. Γ. 3865/540 (5)

Περὶ ἀναστολῆς τῶν οἰκοδομικῶν ἐργασιῶν εἰς τὴν συνοικίαν Ἑλληνορώσων τοῦ ρυμοτομικοῦ σχεδίου Ἀθηνῶν.

Ο ΥΠΟΥΡΓΟΣ ΔΗΜΟΣΙΩΝ ΕΡΓΩΝ

Ἔχοντες ὑπ' ὄψει:

1) Τὰς διατάξεις τοῦ ἀπὸ 17 Ἰουλίου 1923 Ν.Δ. «περὶ σχεδίων πόλεων κλπ.», ὡς μεταγενεστέρως ἐτροποποιήθησαν καὶ συνεπληρώθησαν καὶ εἰδικώτερον τῆς παραγράφου 2 τοῦ ἄρθρου 8 αὐτοῦ, ὡς ἡ παράγραφος αὕτη προσετέθη διὰ τοῦ ἄρθρου 1 τοῦ Ν. 551/1977 (ΦΕΚ 68 Α').

2) Τὴν ὑπ' ἀριθ. 79/1978 πρᾶξιν τῆς Δημαρχιακῆς Ἐπιτροπῆς τοῦ Δήμου Ἀθηναίων.

3) Τὸ ὑπ' ἀριθ. 617/18.2.1978 σῆμα τῆς Διευθύνσεως Γ2 τοῦ Ὑπουργείου Δημοσίων Ἔργων.

4) Τὴν ὑπ' ἀριθ. Α2β/2/1471/Φ.Θ. 21.1.1975 ἀπόφασιν «περὶ μεταβιβάσεως ἁρμοδιοτήτων Ὑπουργοῦ Δημ. Ἔργων εἰς τὸν Ὑφυπουργὸν τοῦ αὐτοῦ Ὑπουργείου», ἀποφασίζομεν:


Ἀπαγορεύονται, ἐπὶ τρίμηνον, αἱ οἰκοδομικαὶ ἐργασίαι καὶ ἡ χορήγησις οἰκοδομικῶν ἀδειῶν εἰς τὸν χῶρον τὸν περικλειόμενον ὑπὸ τῶν ὁδῶν Θωμᾶ Νικήτα, Ἀστραπόγιαννου, Δαβάνη καὶ Κοργιαλενίου, τῆς συνοικίας Ἑλληνορώσων τοῦ ρυμοτομικοῦ σχεδίου Ἀθηνῶν, ὡς ἐμφαίνεται περικλειόμενος διὰ κυανῆς γραμμῆς εἰς τό, ὑπὸ τοῦ Γενικοῦ Διευθυντοῦ Οἰκισμοῦ τεθεωρημένον διὰ τῆς ὑπ' ἀριθ. Γ3865/1978 πράξεως αὐτοῦ σχετικὸν πρωτότυπον διάγραμμα, ὑπὸ κλίμακα 1:5.000, τοῦ ὁποίου συνοπτικὸν ἀντίτυπον δημοσιεύεται μετὰ τῆς παρούσης.

Ἡ παροῦσα δημοσιευθήτω διὰ τῆς Ἐφημερίδος τῆς Κυβερνήσεως.

Ἐν Ἀθήναις τῇ 24 Φεβρουαρίου 1978

Ο ΥΦΥΠΟΥΡΓΟΣ
ΣΤΕΦΑΝΟΣ ΜΑΝΟΣ


ΛΕΚΑΝΟΠΕΔΙΟΝ - ΑΘΗΝΩΝ
Ν. ΨΥΧΙΚΟΝ
ΓΟΥΔΙ
Ζ Ω Γ Ρ Α Φ Ο Υ
ΥΠΟΥΡΓΕΙΟΝ ΣΥΓΚΟΙΝ. & ΔΗΜ. ΕΡΓΩΝ

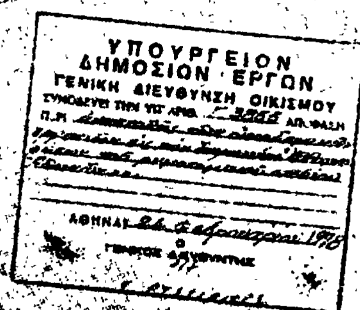
ΥΠΟΥΡΓΕΙΟΝ
ΔΗΜΟΣΙΩΝ ΕΡΓΩΝ
ΓΕΝΙΚΗ ΔΙΕΥΘΥΝΣΗ ΟΙΚΙΣΜΟΥ
ΣΥΝΟΔΕΥΕΙ ΤΗΝ ΥΠ' ΑΡΙΘ.
ΑΠ.ΦΑΣΗ
ΑΘΗΝΑΙ
Ο
ΓΕΝΙΚΟΣ ΔΙΕΥΘΥΝΤΗΣ

ΑΝΑΚΟΙΝΩΣΕΙΣ

'Αριθ. 1872 (6)

Περὶ εἰδοποιήσεως τῆς γενομένης παρακαταθέσεως ἀποζημιώσεως λόγῳ ρυμοτομίας ἐν τῷ Δήμῳ 'Αμαρουσίου Ν. 'Αττικῆς

Ο ΔΗΜΑΡΧΟΣ ΑΜΑΡΟΥΣΙΟΥ

'Ανακοινοῖ πρὸς πάντα ἐνδιαφερόμενον ὅτι κατετέθη εἰς τὸ Ταμεῖον Παρακαταθηκῶν καὶ Δανείων τὸ ποσὸν τῶν δραχμῶν διακοσίων τεσσαράκοντα τεσσάρων χιλιάδων τετρακοσίων (244.400) δι' ἀποζημίωσιν ρυμοτομουμένων ἀκινήτων καὶ λοιπῶν ἀντικειμένων κατόπιν τῆς ὑπ' ἀριθ. 232/7.10.1977 πράξεως τοῦ Δημοτικοῦ Συμβουλίου Δήμου 'Αμαρουσίου καὶ εἰς ἐφαρμογὴν τοῦ ἐγκεκριμένου σχεδίου τῆς πόλεως πρὸς διάνοιξιν τμημάτων τῶν ὁδῶν 'Επταλόφου καὶ Πριγκηπονήσων εἰς ἐκτέλεσιν τῆς ὑπ' ἀριθ. 137/1973 πράξεως ἀναλογισμοῦ ἀποζημιώσεως τοῦ οἰκείου Γραφείου Πολεοδομίας καὶ διὰ τὴν ἐμφαινομένην εἰς αὐτὴν ὑπὸ στοιχεῖα 203-200-211-212-208-203 ἔκτασιν ἐκ. μ2 188 μὲ προσωρινὴν τιμὴν μονάδος ἀποζημιώσεως ἐκ δρχ. 1.300 ἀνὰ μ2 καθορισθεῖσαν διὰ τῆς ὑπ' ἀριθ. 441/75 ἀποφάσεως τοῦ Μονομελοῦς Πρωτοδικείου 'Αθηνῶν, δι' ἣν αἰτίαν ἐξεδόθη τὸ ὑπ' ἀριθ. 1653/27.2.1978 ἰσόποσον Γραμμάτιον συστάσεως παρακαταθήκης τοῦ παρὰ τῷ Ταμείῳ 'Αμαρουσίου Γραφείου Παρακαταθηκῶν καὶ Δανείων, ὑπὲρ τοῦ εἰκαζομένου δικαιούχου Γερμανοῦ 'Ιωάννου τοῦ Δημητρίου ἢ καὶ παντὸς τρίτου δικαστικῶς ἀναγνωρισθησομένου ὡς δικαιούχου μὲ ὑπόχρεων ἀποζημιώσεως τὸν Μιλτιάδην Σταμούλην διὰ λογαριασμὸν τοῦ ὁποίου ὁ Δῆμος παρακατέθεσε τὸ ἀνωτέρω ποσὸν ἀποζημιώσεως.

'Η παροῦσα δημοσιευθήτω διὰ τῆς 'Εφημερίδος τῆς Κυβερνήσεως.

'Εν 'Αμαρουσίῳ τῇ 28 Φεβρουαρίου 1978

'Ο Δήμαρχος
ΑΛΕΞ. ΓΑΡΔΕΛΗΣ

'Αριθ. 3382 (7)

Περὶ εἰδοποιήσεως γενομένης παρακαταθέσεως ἀποζημιώσεως ἀκινήτων πρὸς διάνοιξιν τῆς ὁδοῦ Στρυμόνος στὸ Δῆμο Σερρῶν.

Ο ΝΟΜΑΡΧΗΣ ΣΕΡΡΩΝ

Διὰ τῆς ὑπ' ἀριθ. 3382/20.2.1978 ἀποφάσεως τοῦ Δημάρχου Σερρῶν, ἡ ὁποία ἐξεδόθη συμφώνως πρὸς τὰς μένας διατάξεις, κατετέθη ἡ καθορισθεῖσα ἀποζημίωσις ὑπὲρ τῶν κληρονόμων Σταύρου Κατηρτζόγλου καὶ Γεωργίου Ζαφόγλου ὑπὸ τοῦ Νικολάου 'Ασημίδη τοῦ Βασιλείου, διὰ τῶν ὑπ' ἀριθ. 11530/21.10.77 καὶ 11531/21.10.77 γραμματίων συστάσεως Παρακαταθήκης ποσοῦ 102.913 καὶ 81.889 δρχ. ἀντιστοίχως διὰ τὰ ρυμοτομούμενα κτίσματα τῶν ἰδιοκτησιῶν τῶν ἀνωτέρω, ὥστε νὰ καταστῇ δυνατὴ καὶ νόμιμος ἡ διάνοιξις τῆς ὁδοῦ Στρυμόνος.

Σέρρες, 20 Φεβρουαρίου 1978

'Ο Δήμαρχος
ΑΝΔΡΕΑΣ ΑΝΔΡΕΟΥ

ΑΠΟ ΤΟ ΕΘΝΙΚΟ ΤΥΠΟΓΡΑΦΕΙΟ